

PDF Compressor Free Version



مطالعات مرحله اول و دوم دانشکده فنی - مهندسی فرآیند زنده یاد مهندس سید رضا مقیمی اصل

آلبوم نقشه های فاز یک

ویرایش سوم - مهر ۱۴۰۰




CONSULTING ENGINEERS, ARCHITECTS, URBAN PLANNERS & CONSERVATORS

قرارداد : مهر ۱۴۰۰

 ISO 9001		 CONSULTING ENGINEERS.		 مشاوړ		اګر فرما گروه کارخانجات تولیدی مهر لصل CLIENT.	
FIELD.		رشته معماری		DESIGNED.		طراح	
☐ اجرا ☐ تصویب ☒ بررسی		نقشه جهت بررسی		DRAWN.		عنوان پروژه دانشکده مهندسی فرلیند JOB.	
SCALE: 1:400		مقیاس A2		CHECKED.		عنوان نقشه سایت پلان DWG. TITLE	
PHASE. اول		مرحله اول		DATE: 1400.05.17		تاریخ 1400.05.17	
APPROVED.		تصویب		شماره نقشه 02		بازبینی 001	
DWG. NO.		REVISION. NO.		شماره صفحه 001		Page. NO.	

PDF Compressor Free Version

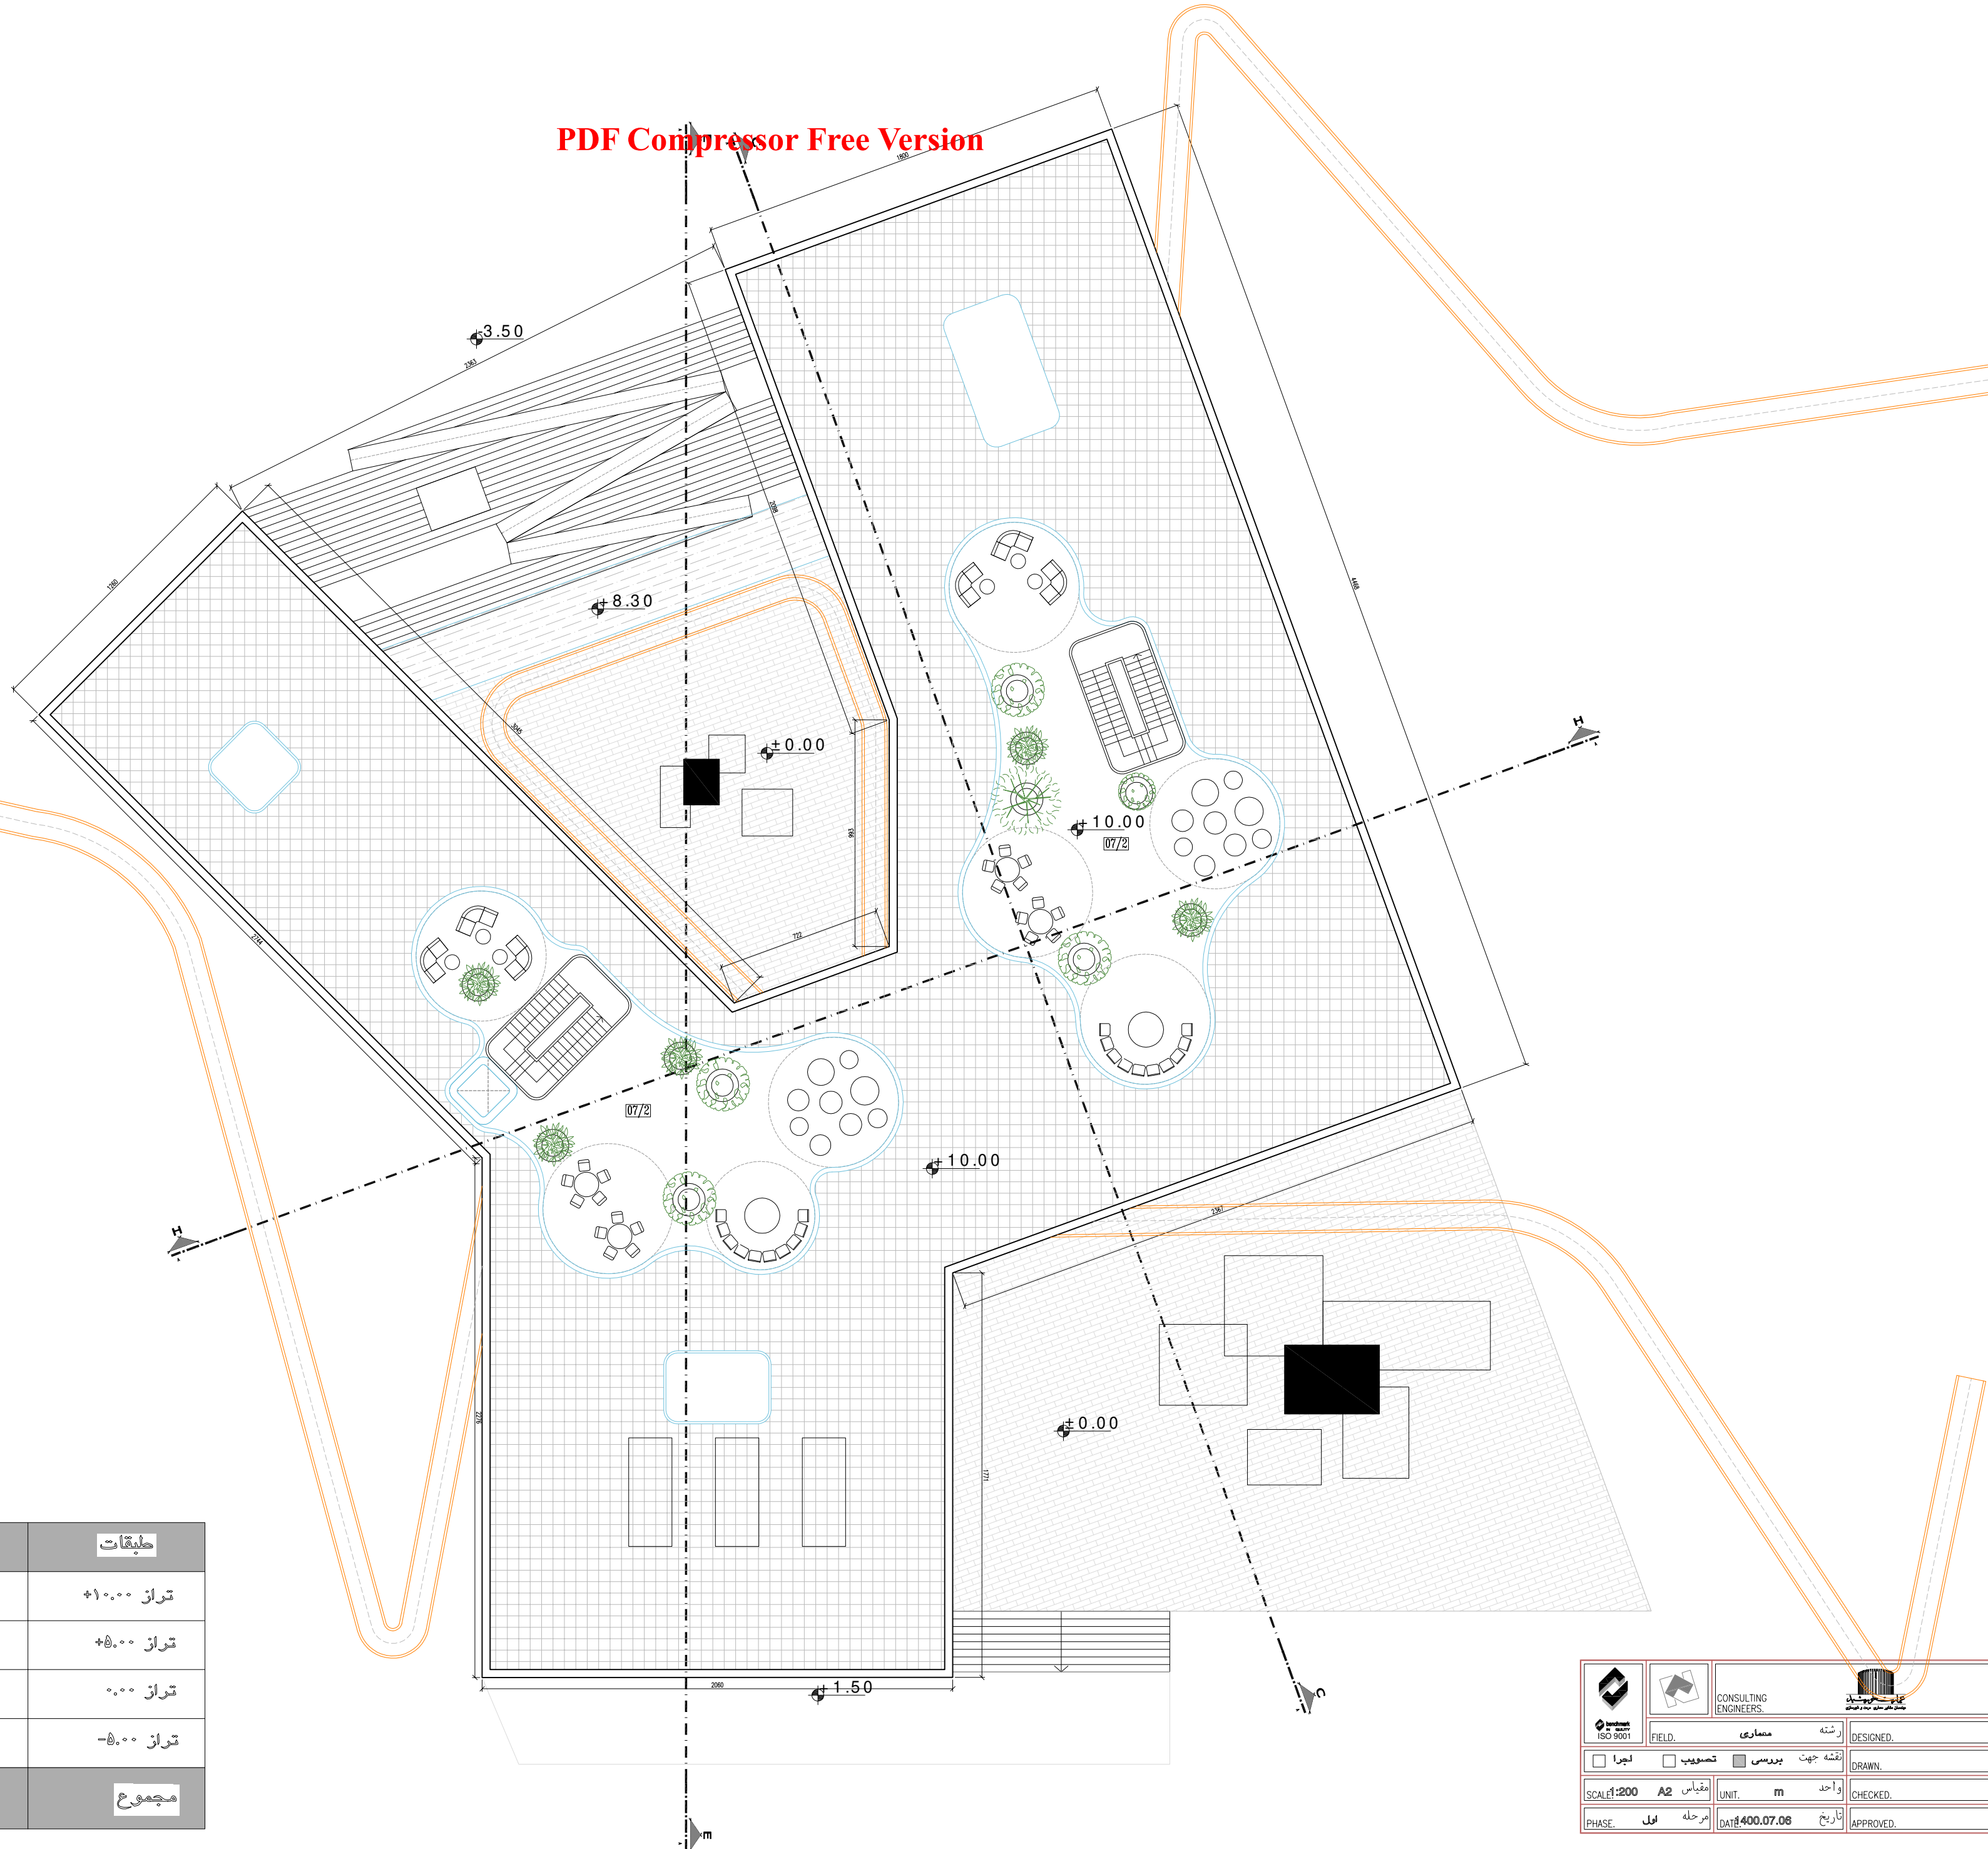

01	آموزشی
01/1	کلاس درس تئوری
01/2	کلاس چند منظوره
01/3	سالن چند منظوره

02	آزمایشگاهی / کارگاهی
02/1	کارگاه / آزمایشگاه
02/2	فضای پشتیبانی

03	اداری
03/1	دفتر مهر اصل
03/2	دفتر مهر اصل
03/3	دفتر مدیریت دانشکده
03/4	معاونت دانشکده
03/5	دفترخانه
03/6	پذیرش و منشی
03/7	معاونت آموزشی
03/8	معاونت پژوهشی

04	پژوهشی
04/1	دپارتمان ۱
04/2	دپارتمان ۲
04/3	دپارتمان ۳
04/4	اتاق استادان مدعو
04/5	پذیرش مرکزی
04/6	دفتر کار دانشجویان / سالن مطالعه
04/7	مرکز چندرسانه ای
04/8	پشتیبانی کتابخانه دیجیتال
04/9	دفتر تحقیقات گروهی

05	فرهنگی - اجتماعی
05/1	اتاق مشاوره
05/2	اتاق انجمن ها


06	خدماتی و پشتیبانی
06/1	سلف و کافه تریا
06/2	بوخه و پیشخوان
06/3	نمازخانه مردانه
06/4	نمازخانه زنانه
06/5	سرویس بهداشتی زنانه
06/6	سرویس بهداشتی مردانه
06/7	انبار شست و شو
06/8	گیدارخانه
06/9	نگهبانی
06/10	حراست
06/11	سرویس بهداشتی کارکنان زنانه
06/12	سرویس بهداشتی کارکنان مردانه
06/13	تاسیسات
06/14	انتشارات
06/15	انبار

07	فضای تعاملات
07/1	لابی و نمایشگاه
07/2	استراحت و تعاملات دانشجویی

حلیقات	مساحت
تراز +۱۰.۰۰	۹۱۷ متر مربع
تراز +۵.۰۰	۱۷۷۵ متر مربع
تراز ۰.۰۰	۱۵۴۱ متر مربع
تراز -۵.۰۰	۸۴۸ متر مربع
مجموع	۴۵۳۱ متر مربع

مشاور	کارفرما	گروه کارخانجات تولیدی مهر اصل
CLIENT.	انسان پروژه	دانشکده مهندسی فولاد
JOB.	عنوان نقشه	پلان بام
DWG. TITLE	شماره نقشه	08
REVISION NO.	تاریخ	002
DWG. NO.	تصویب	APPROVED.
SCALE	1:200	A2
UNIT	m	واحد
DATE	400.07.06	تاریخ
PHASE	اول	مرحله

PDF Compressor Free Version

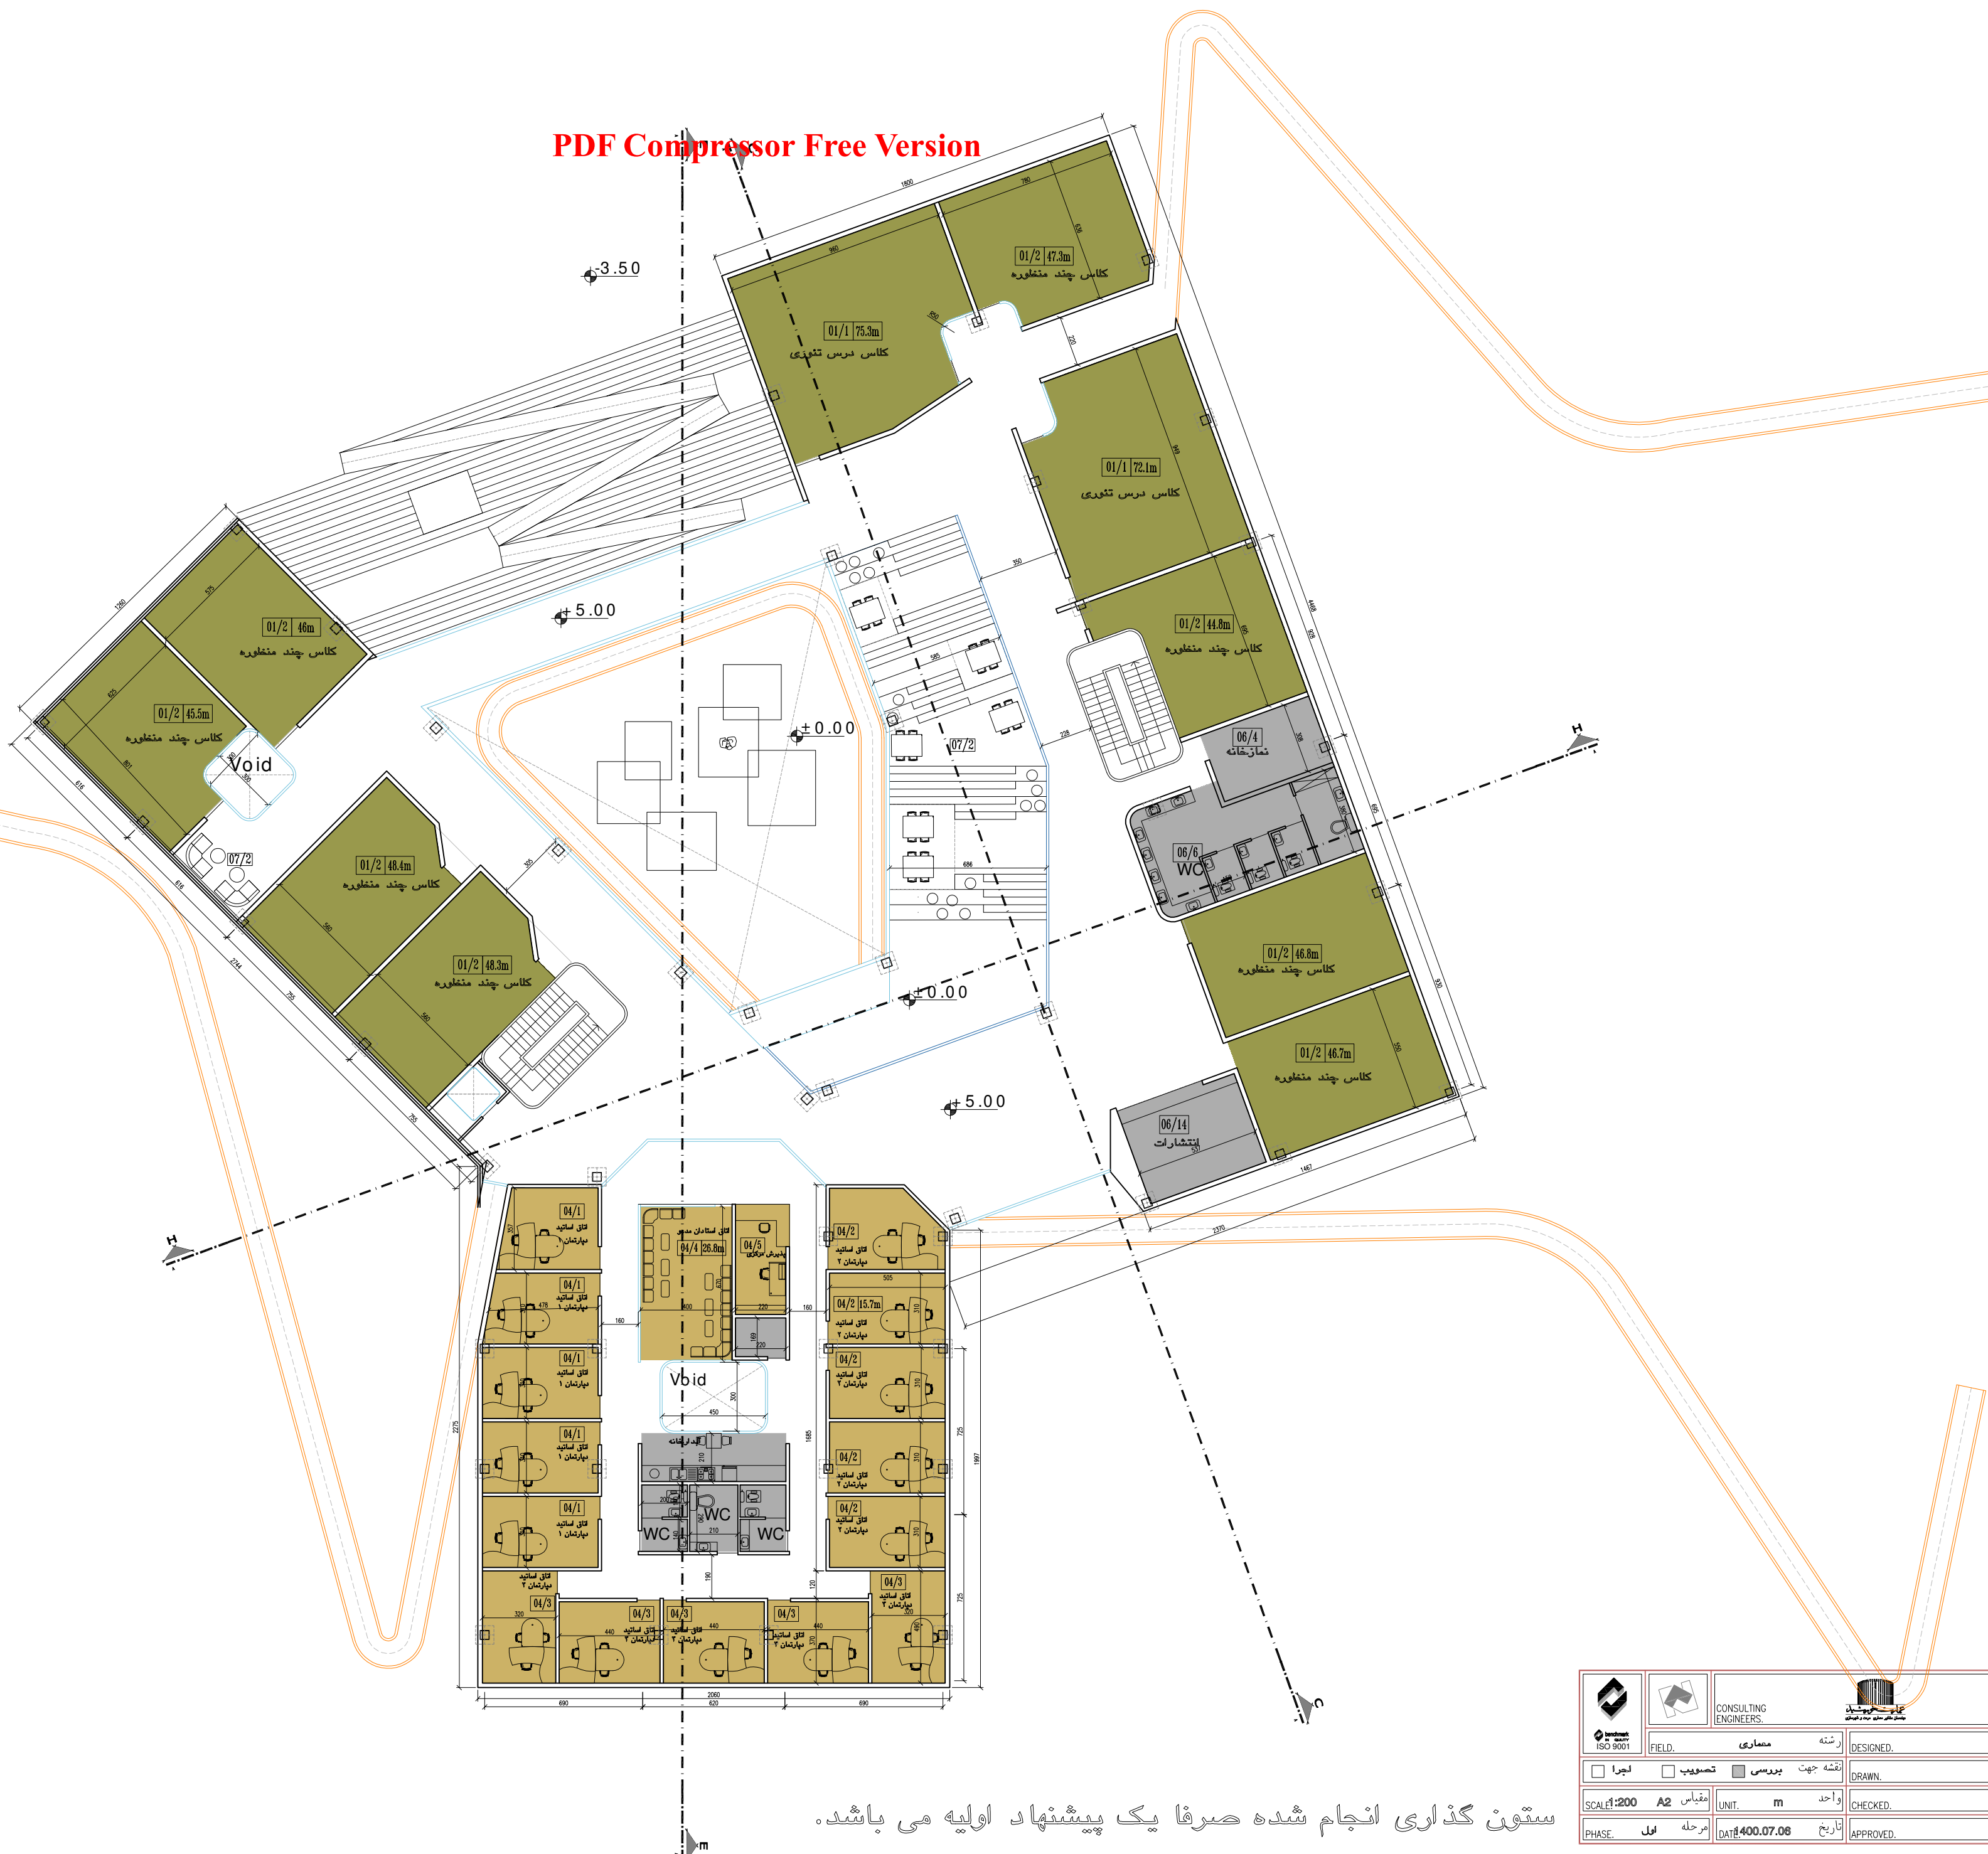

01	آموزشی
01/1	کلاس درس تئوری
01/2	کلاس چند منظوره
01/3	سالن چند منظوره

02	آزمایشگاهی / کارگاهی
02/1	کارگاه / آزمایشگاه
02/2	فضای پشتیبانی

03	اداری
03/1	دفتر مهر اصل
03/2	دفتر مهر اصل
03/3	دفتر مدیریت دانشکده
03/4	معاونت دانشکده
03/5	دفترخانه
03/6	پذیرش و منشی
03/7	معاونت آموزشی
03/8	معاونت پژوهشی

04	پژوهشی
04/1	دپارتمان ۱
04/2	دپارتمان ۲
04/3	دپارتمان ۳
04/4	اتاق استادان مدعو
04/5	پذیرش مرکزی
04/6	دفتر کار دانشجویان / سالن مطالعه
04/7	مرکز چندرسانه ای
04/8	پشتیبانی کتابخانه دیجیتال
04/9	دفتر تحقیقات گروهی


05	فرهنگی - اجتماعی
05/1	اتاق مشاوره
05/2	اتاق انجمن ها

06	خدماتی و پشتیبانی
06/1	سلف و کافه تریا
06/2	بوخه و پیشخوان
06/3	نمازخانه مردانه
06/4	نمازخانه زنانه
06/5	سرویس بهداشتی زنانه
06/6	سرویس بهداشتی مردانه
06/7	انبار شست و شو
06/8	گیدارخانه
06/9	نگهبانی
06/10	جر است
06/11	سرویس بهداشتی کارکنان زنانه
06/12	سرویس بهداشتی کارکنان مردانه
06/13	تاسیسات
06/14	انتشارات
06/15	انبار

07	فضای تعاملات
07/1	لابی و نمایشگاه
07/2	استراحت و تعاملات دانشجویی

کارفرما	گروه کارخانجات تولیدی مهر اصل	مشاور	مهندس
CLIENT		مهندس	
عنوان پروژه	دانشکده مهندسی فولاد	مهندس	
JOB		مهندس	
عنوان نقشه	پلان طبقه اول	مهندس	
DWG. TITLE		مهندس	
شماره نقشه	003	تاریخ	08
Page No.		REVISION NO.	
شماره نقشه	08	تاریخ	08
REVISION NO.		APPROVED	
DWG. NO.		APPROVED	
SCALE	1:200	UNIT	m
PHASE	اول	DATE	1400.07.08
SCALE	A2	UNIT	m
PHASE	اول	DATE	1400.07.08

ستون گذاری انجام شده صرفا یک پیشنهاد اولیه می باشد.

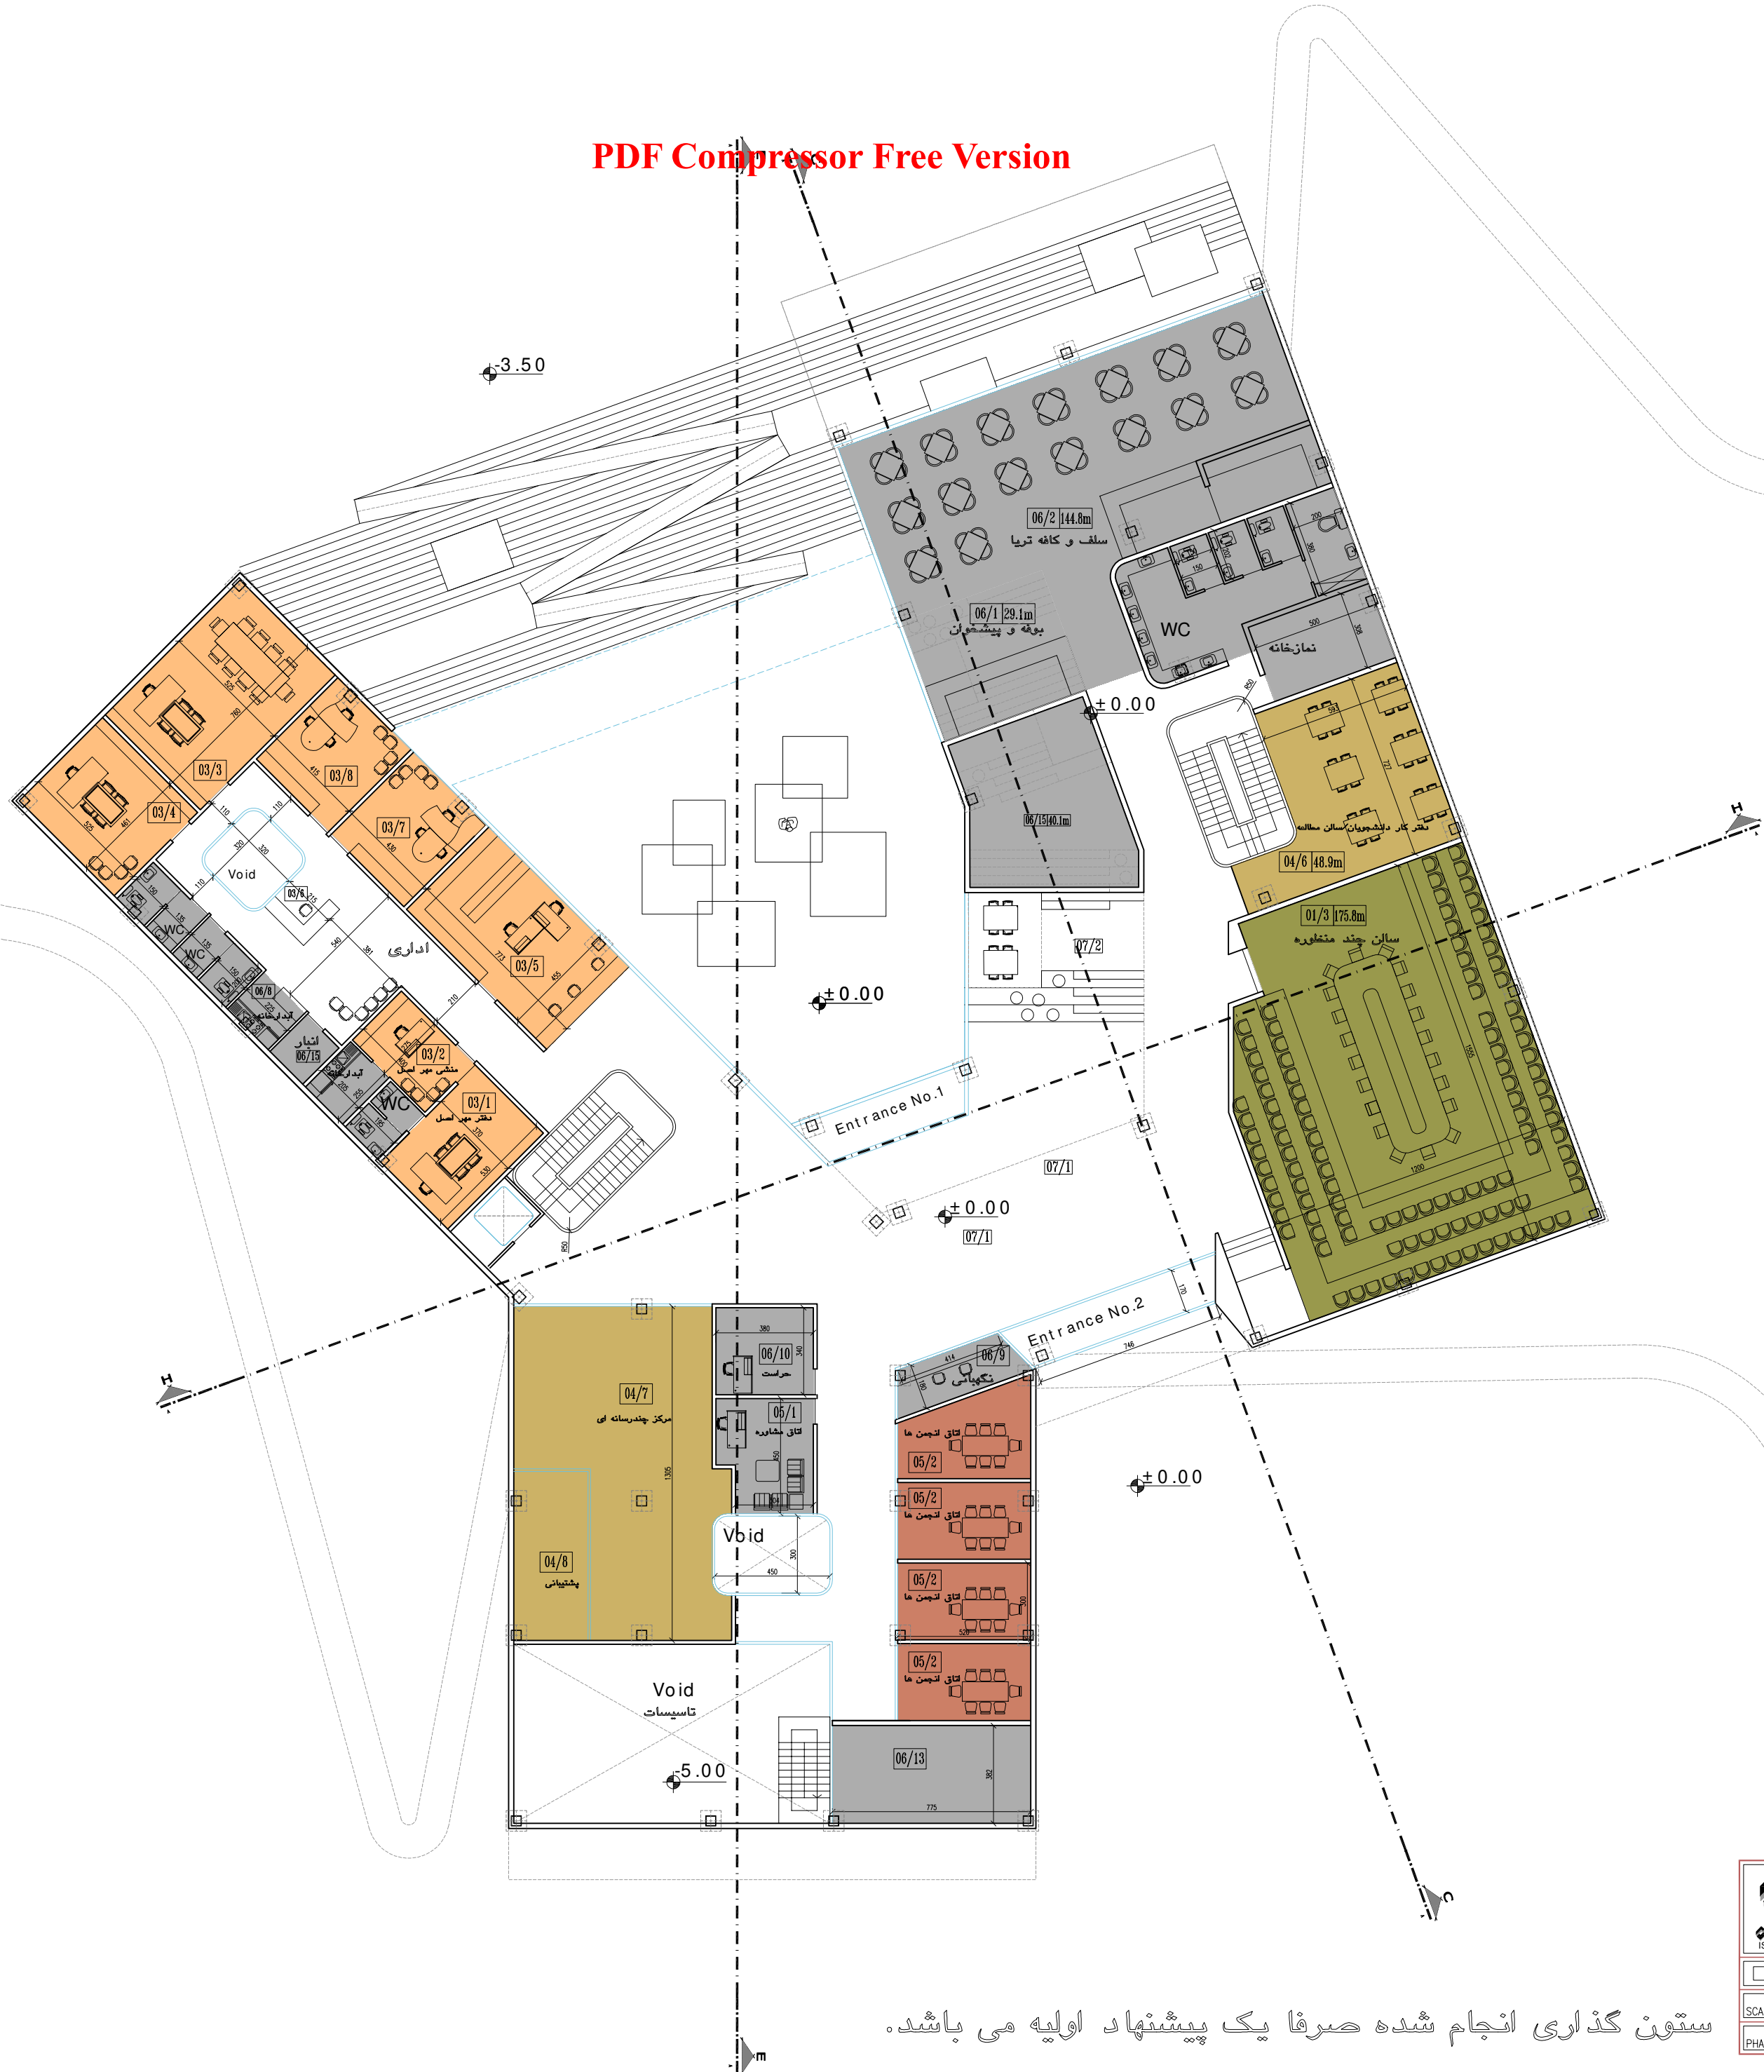


01	آموزشی
01/1	کلاس درس تئوری
01/2	کلاس چند منظوره
01/3	سالن چند منظوره
02	آزمایشگاهی / کارگاهی
02/1	کارگاه / آزمایشگاه
02/2	فضای پشتیبانی
03	اداری
03/1	دفتر مهر اصل
03/2	دفتر مهر اصل
03/3	دفتر مدیریت دانشکده
03/4	معاونت دانشکده
03/5	دفترخانه
03/6	پذیرش و منشی
03/7	معاونت آموزشی
03/8	معاونت پژوهشی
04	پژوهشی
04/1	دپارتمان ۱
04/2	دپارتمان ۲
04/3	دپارتمان ۳
04/4	اتاق استادان مدعو
04/5	پذیرش مرکزی
04/6	دفتر کار دانشجویان / سالن مطالعه
04/7	مرکز چندرسانه ای
04/8	پشتیبانی کتابخانه دیجیتال
04/9	دفتر تحقیقات گروهی
05	فرهنگی - اجتماعی
05/1	اتاق مشاوره
05/2	اتاق انجمن ها
06	خدماتی و پشتیبانی
06/1	سلف و کافه تریا
06/2	بوخه و پیشخوان
06/3	نمازخانه مردانه
06/4	نمازخانه زنانه
06/5	سرویس بهداشتی زنانه
06/6	سرویس بهداشتی مردانه
06/7	انبار شست و شو
06/8	گیدارخانه
06/9	نگهبانی
06/10	حراست
06/11	سرویس بهداشتی کارکنان زنانه
06/12	سرویس بهداشتی کارکنان مردانه
06/13	تاسیسات
06/14	انتشارات
06/15	انبار
07	فضای تعاملات
07/1	لابی و نمایشگاه
07/2	استراحت و تعاملات دانشجویی

مشاور	گروه کارخانجات تولیدی مهر اصل	کارفرما
CLIENT.		
معاون پروژه	دانشکده مهندسی فولاد	عنوان پروژه
JOB.		
عنوان نقشه	پلان طبقه همکف	
DWG. TITLE		
شماره نقشه	004	پارینتی
REVISION NO.	08	شماره نقشه
DWG. NO.		
APPROVED.	تصویب	تاریخ
CHECKED.	کنترل	واحد
DRAWN.	ترسیم	مقیاس
DESIGNED.	رشته	معماری
FIELD.		
CONSULTING ENGINEERS.		
ISO 9001		
PHASE.	اول	مرحله
DATE	1400.07.08	تاریخ
SCALE	1:200	مقیاس
UNIT.	m	واحد
PHASE.	اول	مرحله

ستون گذاری انجام شده صرفا یک پیشنهاد اولیه می باشد.

PDF Compressor Free Version

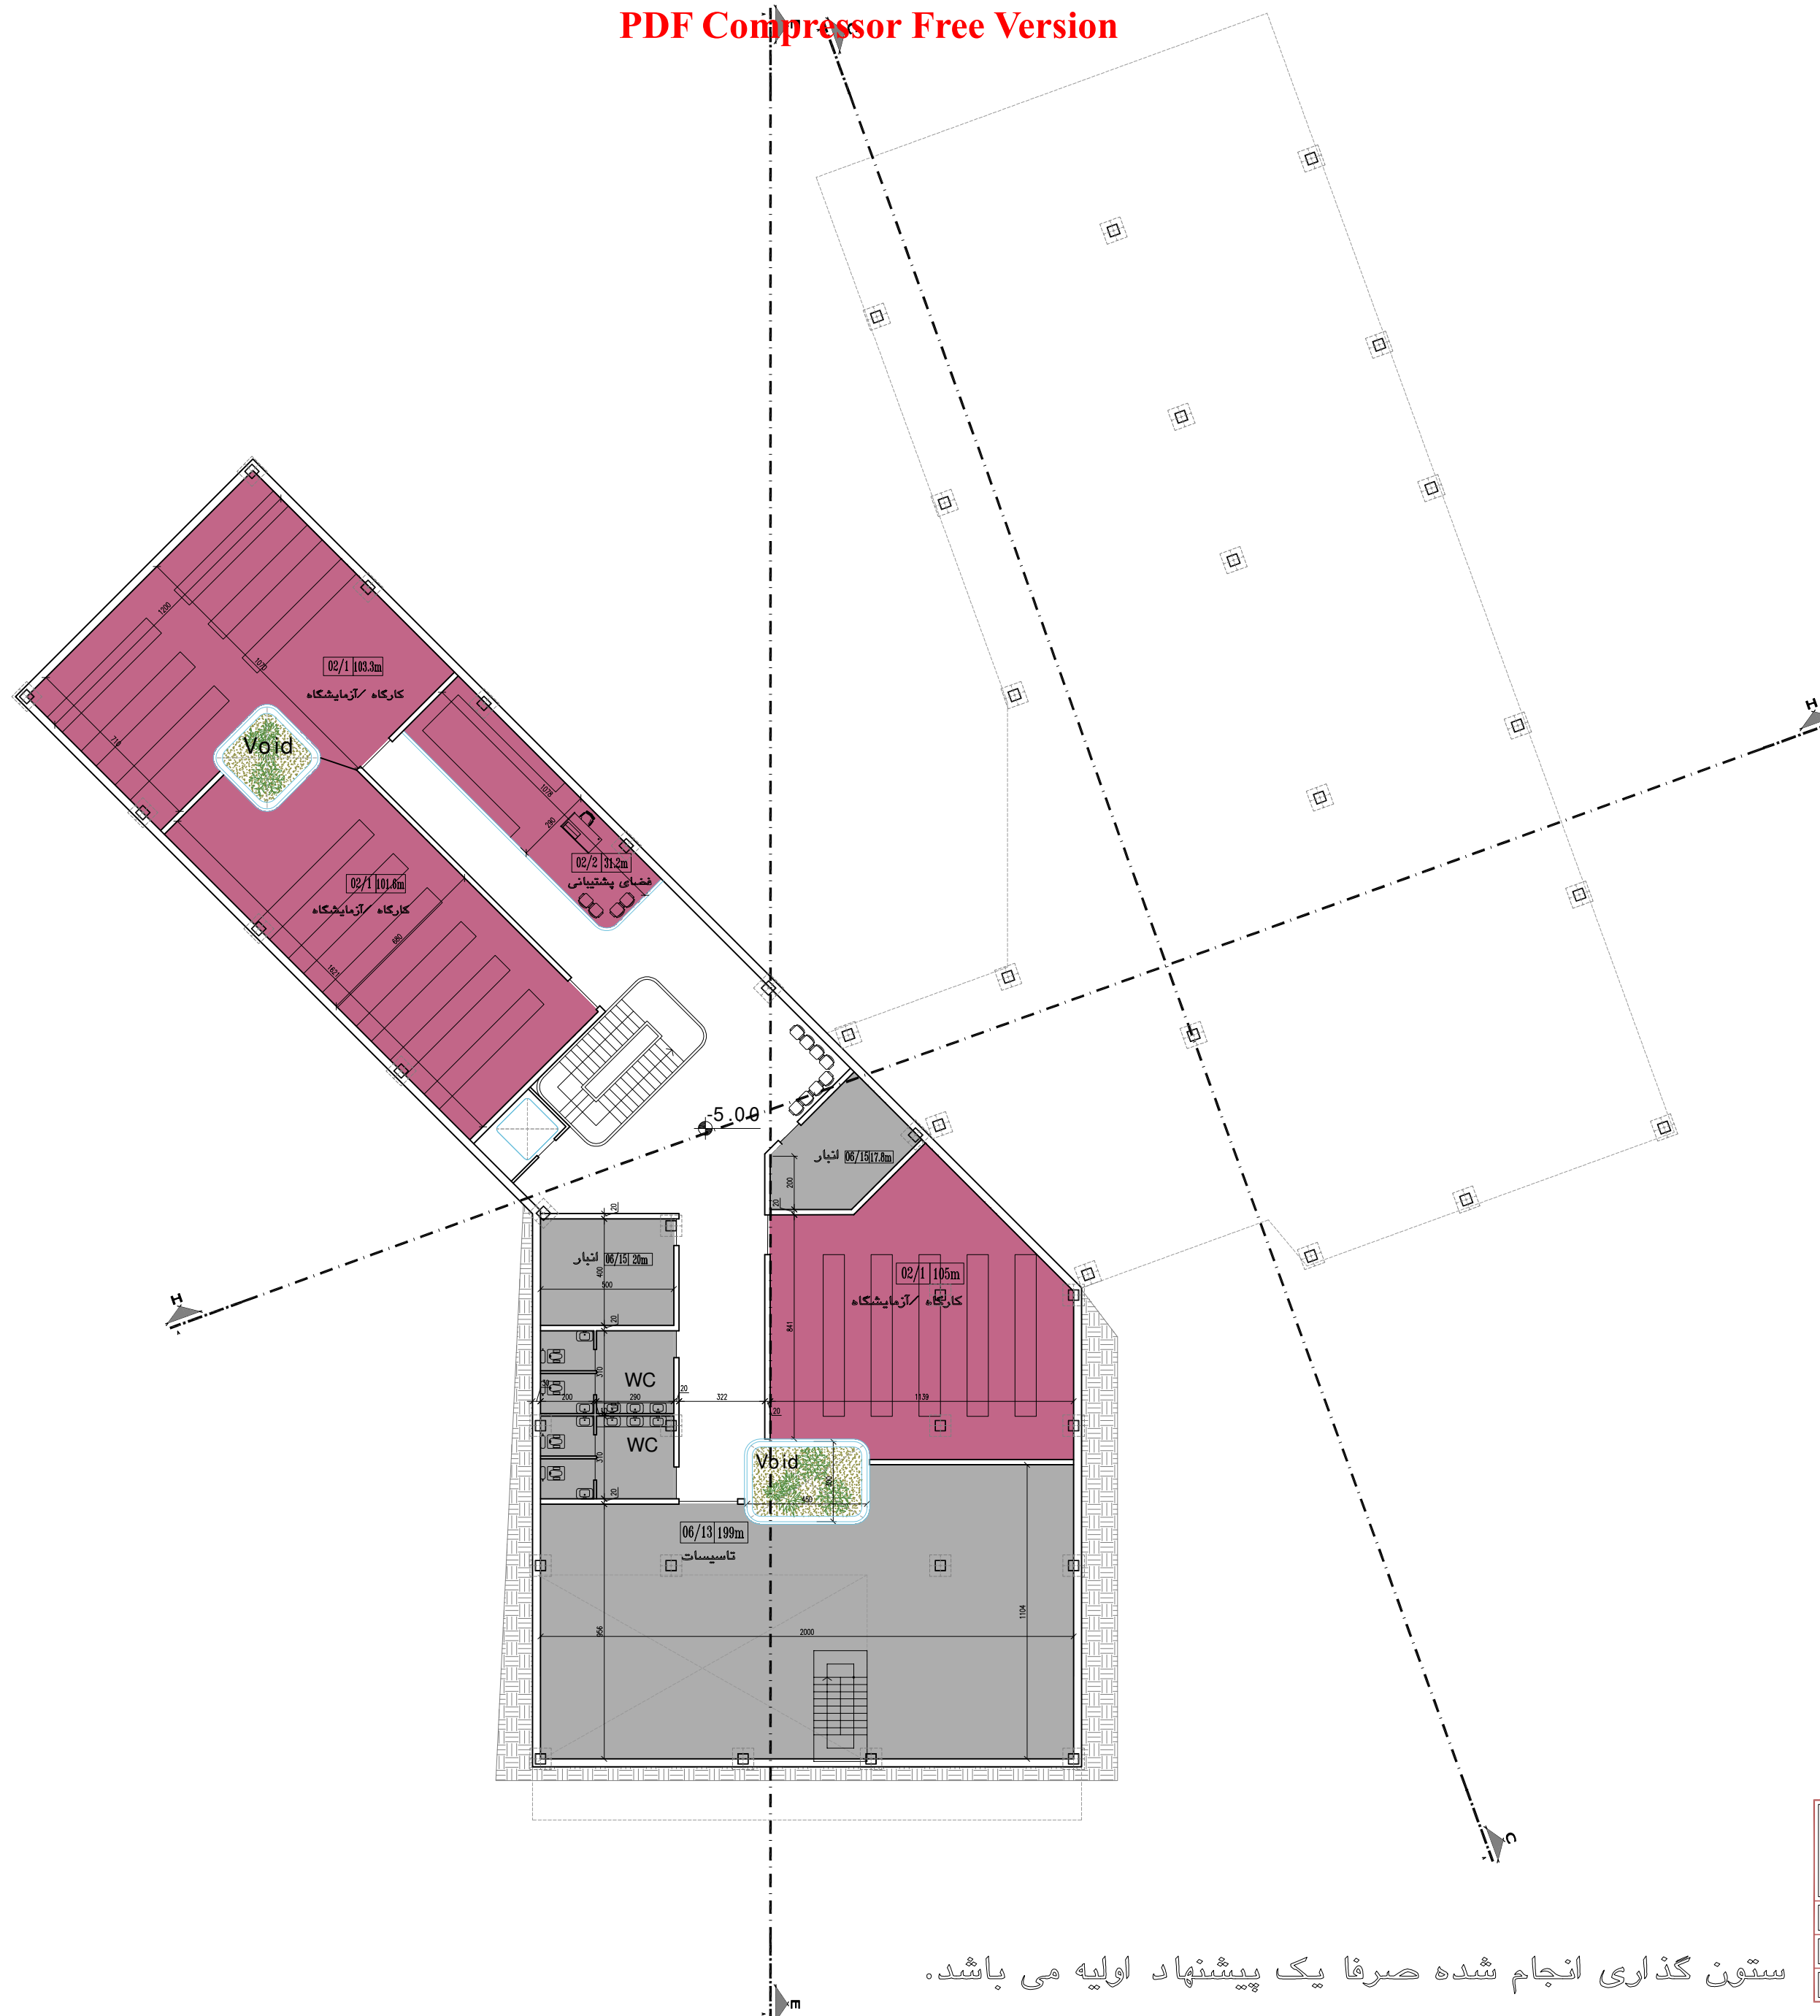

01	آموزشی
01/1	کلاس درس تئوری
01/2	کلاس چند منظوره
01/3	سالن چند منظوره

02	آزمایشگاهی / کارگاهی
02/1	کارگاه / آزمایشگاه
02/2	فضای پشتیبانی

اداری	03
دفتر مهر اصل	03/1
منشی مهر اصل	03/2
دفتر مدیریت دانشکده	03/3
معاونت دانشکده	03/4
پذیرخانه	03/5
پذیرشی و منشی	03/6
معاونت آموزشی	03/7
معاونت پژوهشی	03/8

04	پژوهشی
	۱. مهارت‌های 04/1
	۲. مهارت‌های 04/2
	۳. مهارت‌های 04/3
	۴. آشنایی با منابع 04/4
	۵. روش‌های پژوهشی 04/5
	۶. نقش کار دانشجویان / سالن مطالعه 04/6
	۷. مرکز چندرسانه‌ای 04/7
	۸. پشتیبانی کتابخانه دیجیتال 04/8
	۹. نقش تحقیقات گروهی 04/9

05	فرهنگی - اجتماعی
05/1	اتاق مشاوره
05/2	اتاق انجمن ها




06	خدماتی و پشتیبانی
	سلف و کافه تریا [6/1]
	بوفه و پیشخوان [6/2]
	نمازخانه مردانه [6/3]
	نمازخانه زنانه [6/4]
	سرویس بهداشتی زنانه [6/5]
	سرویس بهداشتی مردانه [6/6]
	انبار شست و شو [6/7]
	لیدرخانه [6/8]
	نگهبانی [6/9]
	حراست [6/10]
	سرویس بهداشتی کارکنان زنانه [6/11]
	سرویس بهداشتی کارکنان مردانه [6/12]
	تاسیسات [6/13]
	انتشارات [6/14]
	انبار [6/15]

07	فضای تعاملات
07/1	لابی و نمایشگاه
07/2	استراحت و تعاملات دانشجویی

  		مشاور		گزارشگر	
CONSULTING ENGINEERS		طراح		CLIENT.	
رشته معماری FIELD.		نقشه جهت بررسی DRAWN.		گروه کارخانجات تولیدی مهرلصل JOB.	
لجره ☐ تصویب ☐ بررسی ☐		واحد m CHECKED.		عنوان پروژه DWG. TITLE	
مقیاس A2 SCALE: 1:200		تاریخ DATE: 1400.07.08		عنوان نقشه DWG. TITLE	
مرحله اول PHASE.		تصویب APPROVED.		شماره نقشه DWG. NO.	
				008 Page No.	
				03 Revision No.	

ستون گذاری انجام شده صرفاً یک پیشنهاد اولیه می باشد.

PDF Compressor Free Version

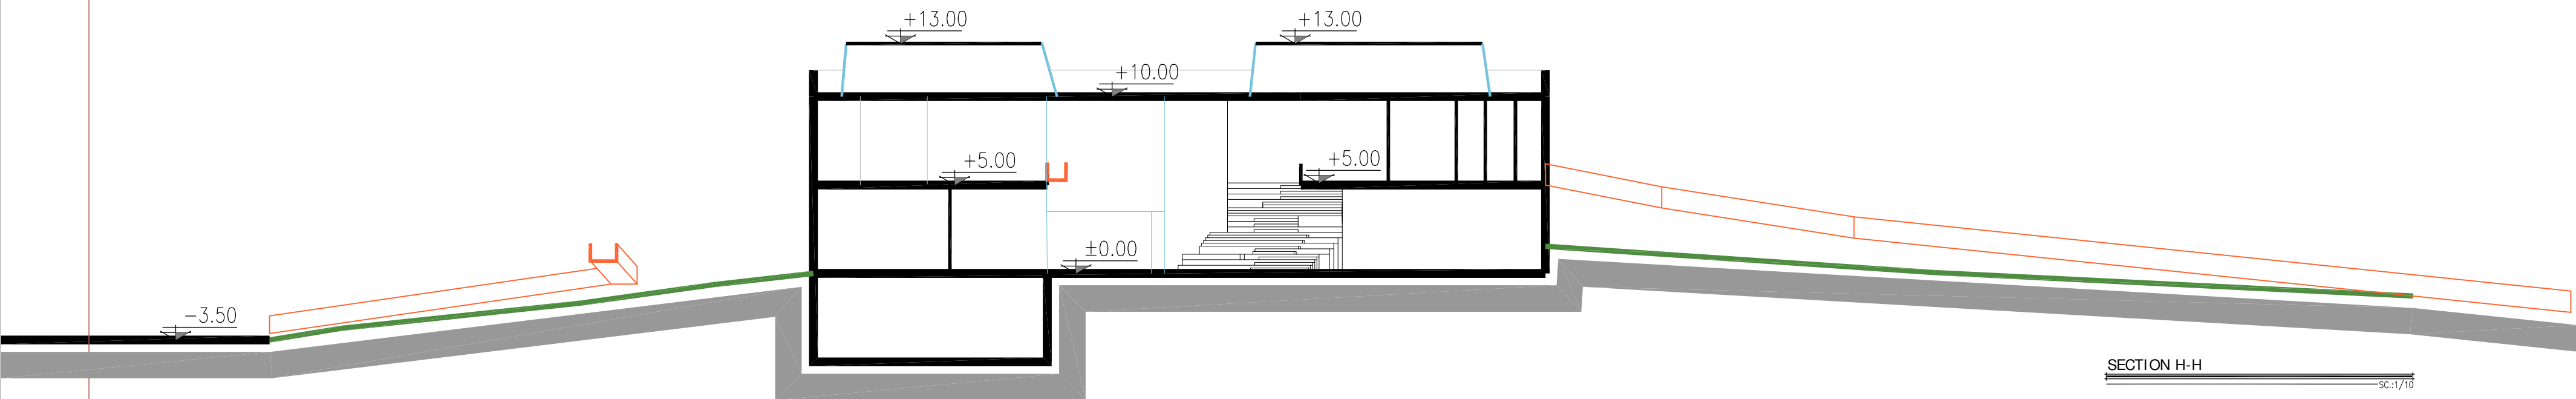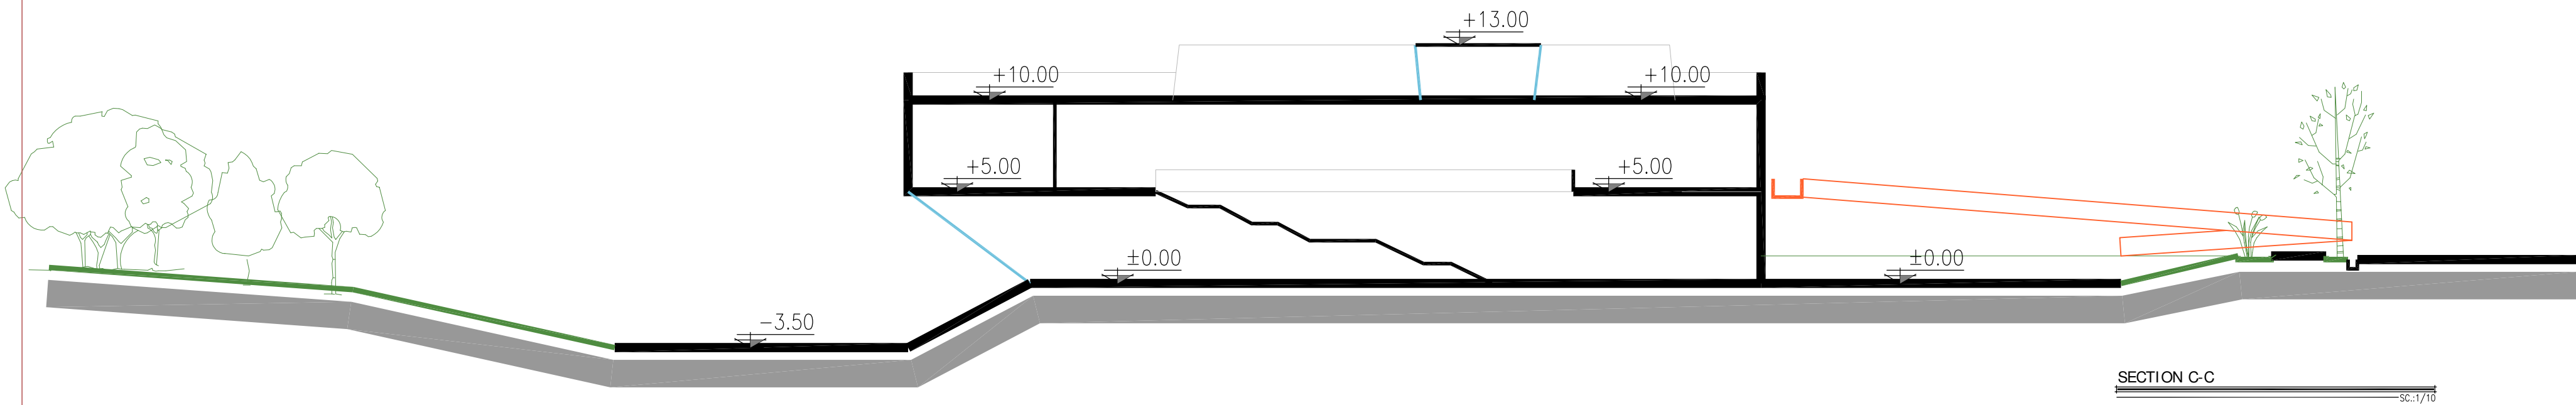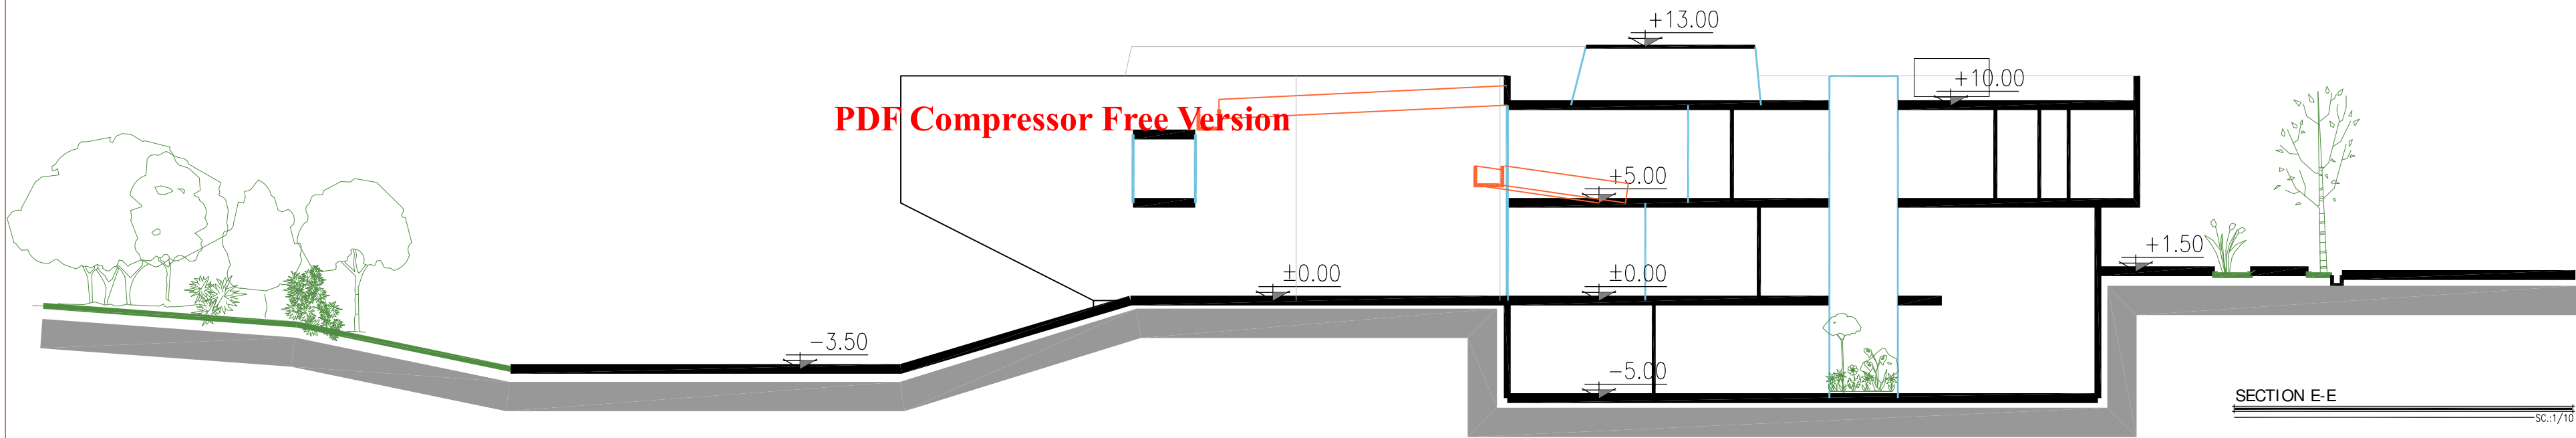

راهنما

ISO 9001	مشاور	کارفرما
CONSULTING ENGINEERS	گروه کارخانجات تولیدی مهراصل	CLIENT
FIELD	رشته معماری	طراح
DESIGNED	تصویربرداری	تصویربرداری
DRAWN	نقشه جهت بررسی	نقشه جهت بررسی
CHECKED	تصویربرداری	تصویربرداری
APPROVED	تصویربرداری	تصویربرداری
SCALE: 1:250 A2	مقیاس	مقیاس
UNIT: m	واحد	واحد
DATE: 1400.07.08	تاریخ	تاریخ
PHASE: اول	مرحله	مرحله
03	باربندی	باربندی
006	شماره صفحه	شماره صفحه
DWG. NO.	شماره نقشه	شماره نقشه
REVISION NO.	تغییرات	تغییرات
Page No.	شماره صفحه	شماره صفحه




راهنما	مشاور		کارفرما	
	CONSULTING ENGINEERS.		گروه کارخانجات تولیدی مهراسل	
	FIELD. معماری		JOB. دانشکده مهندسی فرایند	
	DESIGNED. رشته		DWG. TITLE	
	DRAWN. ترسیم		شماره نقشه	
SCALE: 1:200 A2 مقیاس		UNIT. m واحد		03
PHASE. فاز		DATE. 1400.07.25 تاریخ		REVISION NO. 03
APPROVED. تصویب		DWG. NO.		Page NO.



راهنما		مشاور		کارفرما	
		CONSULTING ENGINEERS.		گروه کارخانجات تولیدی مهراسل	
		FIELD. معماری		عنوان پروژه	
		DESIGNED. رشته		دانشکده مهندسی فرایند	
لجرا		DRAWN. نقشه جهت بررسی		پرسپکتیو	
SCALE: 1:200 A2 مقیاس		CHECKED. واحد		DWG. TITLE	
PHASE. مرحله اول		DATE. 1400.07.25 تاریخ		شماره نقشه	
		APPROVED. تصویب		03	
				REVISION NO. بازبینی	
				Page NO.	



راهنما		مشاور		کارفرما	
		CONSULTING ENGINEERS.		گروه کارخانجات تولیدی مهرصل	
SCALE: 1:200 A2		FIELD.		JOB.	
		معماری		دانشکده مهندسی فرایند	
UNIT: m		DRAWN.		DWG. TITLE	
		تصویر		پرسپکتیو	
DATE: 1400.07.25		CHECKED.		REVISION NO.	
		تاریخ		03	
PHASE: اول		APPROVED.		DWG. NO.	
		تصویر		شماره نقشه	

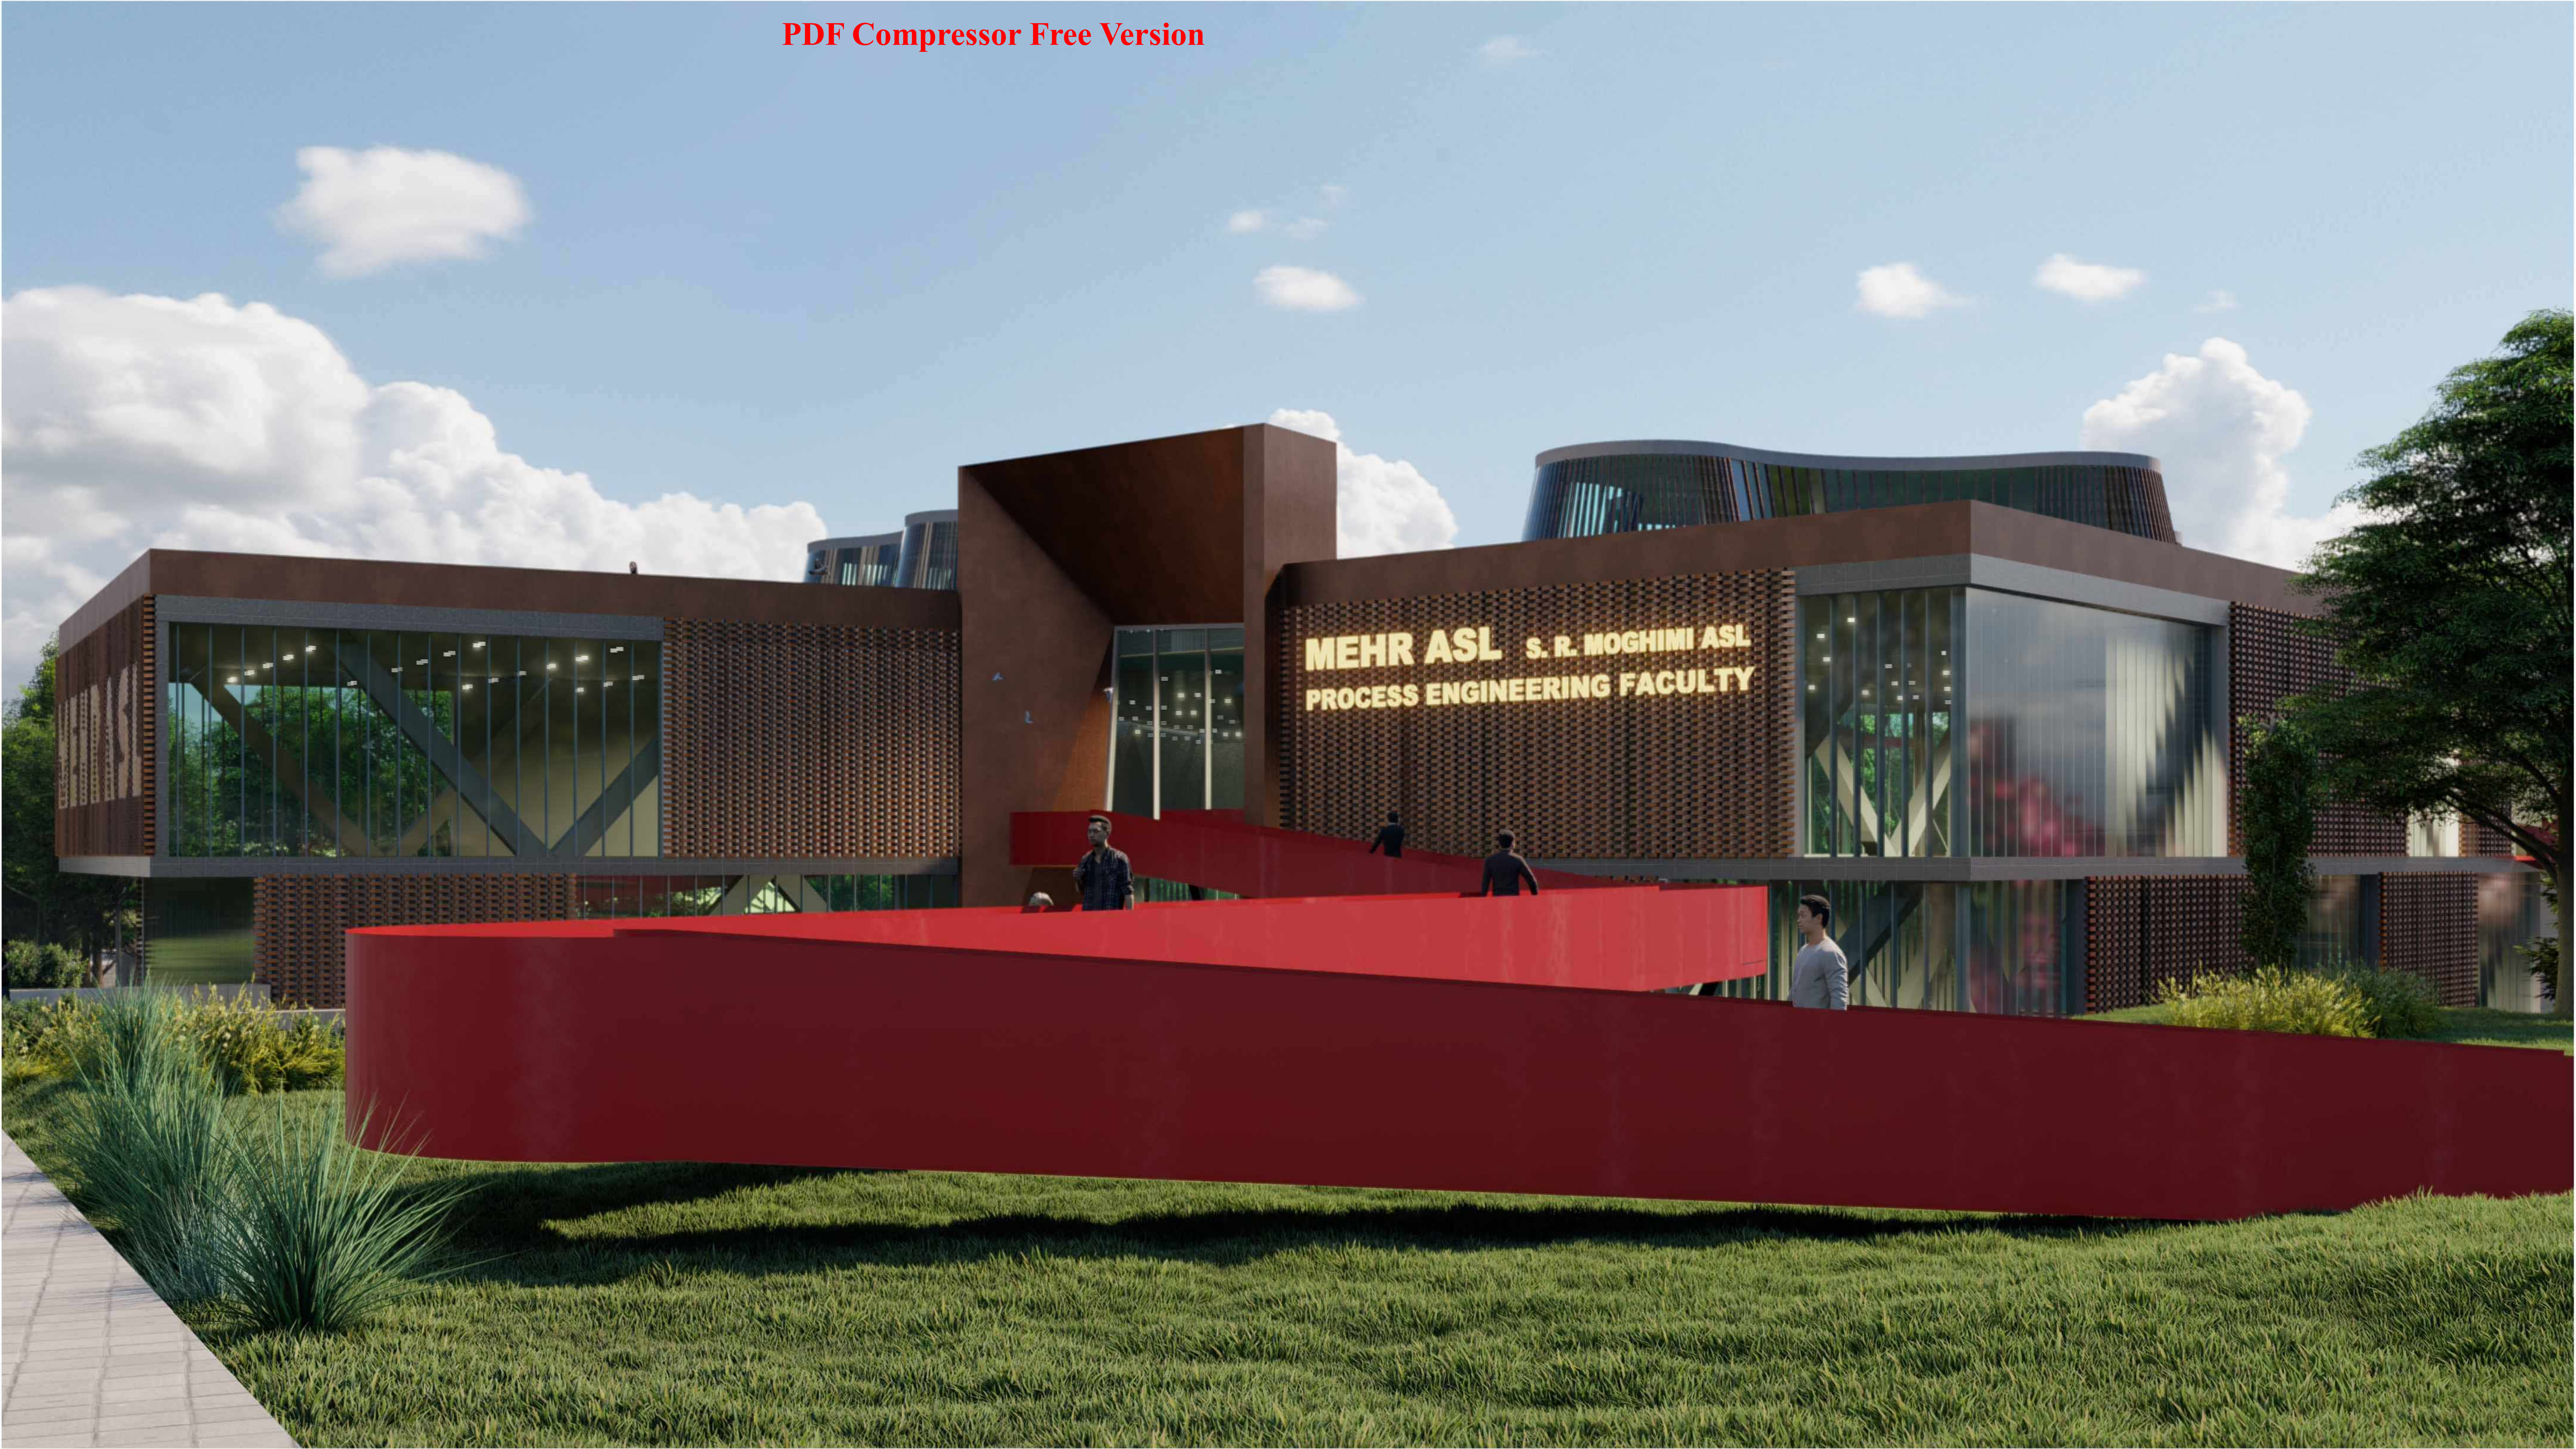

راهنما		مشاور		کارفرما	
		CONSULTING ENGINEERS.		گروه کارخانجات تولیدی مهرصل	
		FIELD. معماری		عنوان پروژه	
		DESIGNED. رشته		دانشکده مهندسی فرایند	
اجرا		DRAWN. ترسیم		پرسپکتیو	
SCALE: 1:200 A2 مقیاس		CHECKED. کنترل		DWG. TITLE	
UNIT. m واحد		APPROVED. تصویب		شماره صفحه	
DATE. 1400.07.25 تاریخ		DWG. NO.		03	
PHASE. اول		REVISION NO.		Page NO.	



راهنما		مشاور		گروه کارخانجات تولیدی مهراسل		آمارها	
CONSULTING ENGINEERS		طراح		دانشکده مهندسی فرایند		عنوان پروژه	
FIELD. معماری		ارائه		پرسپکتیو		عنوان نقشه	
LIBRA تصویب		ارائه		DWG. TITLE		شماره نقشه	
SCALE 1:200 A2 مقیاس		UNIT. m واحد		CHECKED. کنترل		01 تاریخ	
PHASE. مرحله		DATE. 1400.04.30 تاریخ		APPROVED. تصویب		REVISION NO. 01	
						DWG. NO.	



راهنما		مشاور		کارفرما	
		CONSULTING ENGINEERS		گروه کارخانجات تولیدی مهراسل	
		رشته معماری		عنوان پروژه دانشکده مهندسی فرایند	
		نقشه جهت پیمایی		پرسپکتیو	
لیجرا		مقیاس 1:200 A2		DWG. TITLE	
تصویر		واحد m		شماره نقشه 03	
تاریخ 1400.07.25		تصویر		REVISION NO.	
DATE		APPROVED		Page NO.	

PDF Compressor Free Version




راهنما

مشاور		گروه کارخانجات تولیدی مهرسل		کارفرما	
CONSULTING ENGINEERS		دانشکده مهندسی غرایند		عنوان پروژه	
رشته معماری		پرسپکتیو		عنوان نقشه	
معماری		معماری		DWG. TITLE	
نقشه جهت پیدایی		تصویر		شماره نقشه	
تصویر		تصویر		01	
SCALE: 1:200 A2		UNIT: m		تاریخ	
DATE: 1400.04.30		APPROVED		DWG. NO.	
PHASE: اول		تصویر		تصویر	



راهنما		مشاور		کارفرما	
		CONSULTING ENGINEERS		گروه کارخانجات تولیدی مهراسیل	
		FIELD		JOB	
		معماری		دانشکده مهندسی فرایند	
لیبر		تصویر		پروپکت	
SCALE: 1:200		UNIT: m		DWG. TITLE	
PHASE: اول		DATE: 1400.07.26		REV. NO.	
		APPROVED:		REV. NO.	

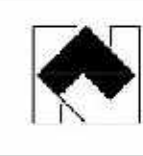

راهنما		مشاور		کارفرما	
		 CONSULTING ENGINEERS		گروه کارخانجات تولیدی مهراسل	
		 MEHR ASL		عنوان پروژه	
		FIELD. معماری		دانشکده مهندسی فرایند	
نقشه جهت بررسی تصویب اجرا		DESIGNED. طراحی		عنوان نقشه	
SCAFF. 1:200 A2 مقیاس		DRAWN. ترسیم		پروپکتور	
UNIT. m واحد		CHECKED. کنترل		DWG. TITLE	
DATE. 1400.07.26 تاریخ		APPROVED. تصویب		شماره نقشه	
PHASE. اول مرحله		REV. NO.		03	
				REV. NO.	
				Page No.	

PDF Compressor Free Version



CONSULTING ENGINEERS, ARCHITECTS, URBAN PLANNERS & CONSERVATORS